



ΕΦΗΜΕΡΙΣ ΤΗΣ ΚΥΒΕΡΝΗΣΕΩΣ

ΤΗΣ ΕΛΛΗΝΙΚΗΣ ΔΗΜΟΚΡΑΤΙΑΣ

ΤΕΥΧΟΣ ΤΕΤΑΡΤΟ — Αρ. Φύλλου **628**

28 Αυγούστου 1995

ΠΕΡΙΕΧΟΜΕΝΑ

ΑΝΑΔΑΣΩΣΕΙΣ

ΑΠΟΦΑΣΕΙΣ

Αριθ. 04/2255 (1)

Κήρυξη αναδασωτέας έκτασης 5,548 στρεμμάτων στη θέση «Λιβροχιά» ή «Όρμος Παναγίας» στη Κοινότητα Αγίου Νικολάου του Νομού Χαλκιδικής.

Ο ΠΕΡΙΦΕΡΕΙΑΚΟΣ ΔΙΕΥΘΥΝΤΗΣ Ν. ΧΑΛΚΙΔΙΚΗΣ

Έχοντας υπόψη:

1. Τις διατάξεις του άρθ. 4 παραγρ. 6 του Ν. 2240/90.
2. Τις διατάξεις του Ν. 3200/55 «Περί Δ/κής αποκέντρωσης, όπως τροποποιήθηκε με το Ν.Δ. 532/70.
3. Τις διατάξεις του άρθρου 117 παρ. 3 του Συντάγματος της Χώρας.
4. Τις διατάξεις του Ν. 998/79 «περί προστασίας των δασών κ.λπ.» και ειδικότερα.

α) του άρθρου 41 παραγ. 1

β) του άρθρου 38.

5. Τις διαταγές του Υπουργείου Γεωργίας.

α) 160417/1180/8.7.80.

β) 182447/3049/24.9.80.

6. Την αριθ. 247/19.1.1995 πρόταση του Δασαρχείου Πολυγύρου, αποφασίζουμε:

Κηρύσσουμε αναδασωτέα, με σκοπό την προστασία για την αναδημιουργία της δασικής βλαστήσεως που καταστράφηκε ολοσχερώς από εκχέρσωση από τον Μάρτιο 1993 και Μαΐο 1994 δασική έκταση εμβαδού πέντε και 0,548 στρεμμάτων (5,548 στρ.) που βρίσκεται στη θέση «Λιβροχιό» ή «Όρμος Παναγιά» της περιφερείας της Κοινότητας Αγίου Νικολάου του Νομού Χαλκιδικής που προσδιορίζεται από τα στοιχεία Α, Β, Γ.....Τ, Υ, Α και έχει όρια:

Ανατολικά: Αγρός Προύφλια και αγρός Λάσκου.

Δυτικά: Αγρός Καλαμάρα και δημόσια δασική έκταση.

Βόρεια: Με δημόσια δασική έκταση και παράνομα καταληφθείσης έκτασης Αποστ. Μπα.

Νότια: Με αγρό Τρικαλιώτη και δημόσια δασική έκταση, όπως φαίνεται στο συνημμένο διάγραμμα που αποτελεί αναπόσπαστο μέρος της απόφασης αυτής.


Η έκταση θα αναδασωθεί τεχνιτά, η δαπάνη θα ανέλθει σε 277.000 δρχ. θα γίνει εφάπαξ και θα βαρύνει τον κρατικό Προϋπολογισμό.

Η απόφαση αυτή να δημοσιευθεί στην Εφημερίδα της Κυβερνήσεως.

Πολύγυρος, 26 Ιουλίου 1995

Ο Περιφεριακός Διευθυντής

ΘΕΟΔΩΡΟΣ ΚΑΚΚΑΒΑΣ

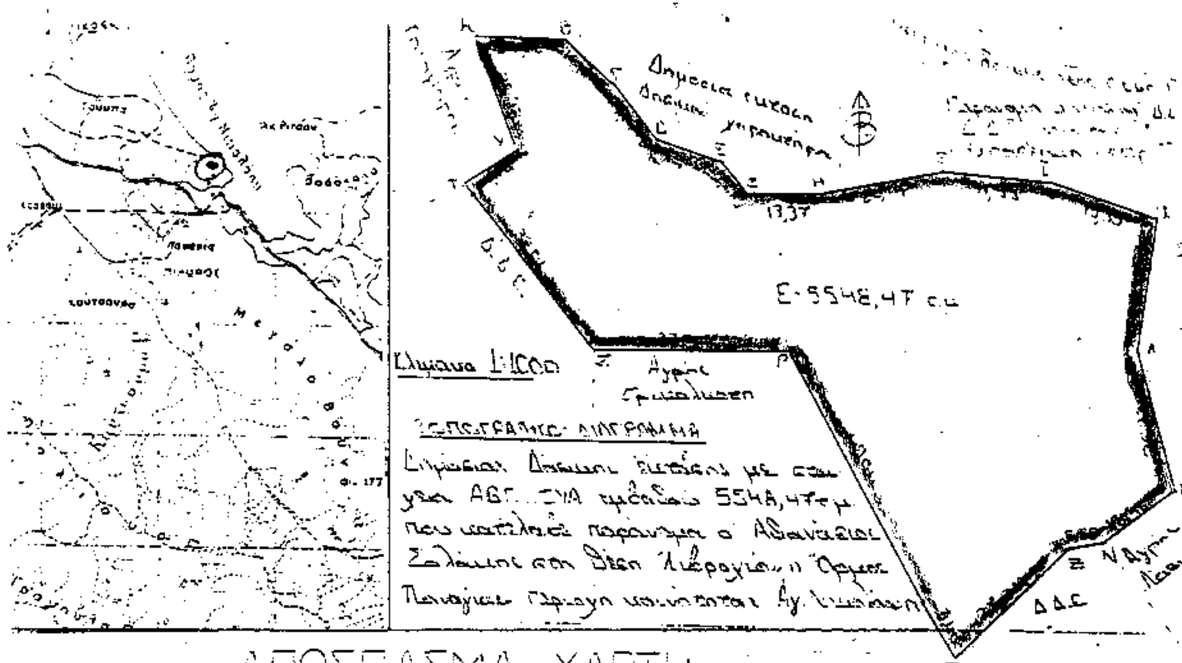

ΑΠΟΣΠΑΣΜΑ ΧΑΡΤΗ

Περιοχής κοινότητας Αγ. Νικολάου στο οποίο φαίνεται η δασική έκταση εμβαδού 5348,47 τ.μ.

Δασική θέση: "Λιβράγιο" ή "Όρμος Παναγίας"

Γεωγρ. μήκος: 23° 44' ΚΛΙΜΑΚΑ 1:50000

Γεωγρ. πλάτος: 40° 14'


ΥΠΟΜΝΗΜΑ


δασική έκταση που καταληφθείσα παράνομα

επαρχιακό οδικό δίκτυο

ρέμα

Πολύγυρος 19.1.95
Ο Συντάξας Δασολόγος

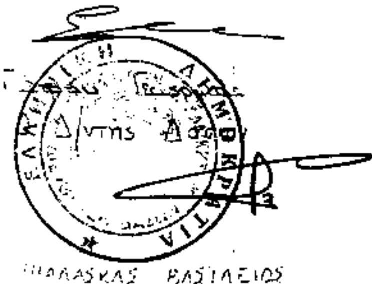

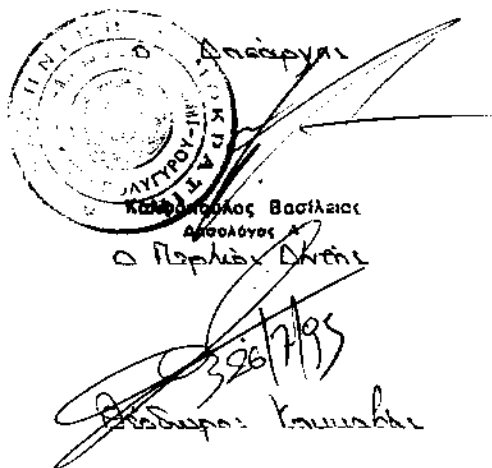

ΠΟΛΕΟΔΟΜΙΑ

ΑΠΟΦΑΣΕΙΣ

Αριθ. 8340/Β (2)

Τροποποίηση σχεδίου πόλης Καβάλας στις οδούς Μενάνδρου – Σολωμού – Γρανικού – Θράκης, Φ.Π. 6, 7, 8, Ο.Τ. 172, 180, 181, 257, 258.

Ο ΝΟΜΑΡΧΗΣ ΚΑΒΑΛΑΣ

Έχοντας υπόψη:

1. Το Ν.Δ. της 17.7.1923 «Περί σχεδίων πόλεων και κωμών του Κράτους» όπως τροποποιήθηκε και συμπληρώθηκε μέχρι σήμερα.

2. Το Ν.Δ. 1018/1971 και τον Α.Ν. 314/1968 όπως τροποποιήθηκε και συμπληρώθηκε μέχρι σήμερα.

3. Το Π.Δ. 183/9.5.1986 (ΦΕΚ 70Α/5.6.1986) «Έγκριση τροποποιήσεων σχεδίων πόλεων και καθορισμός όρων δόμησης από τους Νομάρχες».

4. Την 2518/89 (ΦΕΚ 163Δ/17.3.89) Α.Ν. Καβάλας για αναθεώρηση του σχέδιου πόλης.

5. Την με αρ. 389/95 απόφαση του Δημ. Συμβ. Δήμου Καβάλας.

6. Την με αρ. 15/356/94 γνωμοδότηση του Σ.Χ.Ο.Π. Νομού Καβάλας, αποφασίζουμε:

1. Εγκρίνεται η τροποποίηση του εγκ. σχεδίου πόλης Καβάλας στις οδούς Μενάνδρου – Σολωμού – Γρανικού – Θράκης, στα Φ.Π. 6, 7, 8, & Ο.Τ. 172, 180, 181, 257 και 258 όπως φαίνεται στο διάγραμμα που συνοδεύει την απόφαση και υπογράφεται από τον Διευθυντή της Δ/σης Πολεοδομίας Καβάλας.


2. Από τις διατάξεις της απόφασης αυτής δεν επιβαρύνεται ο προϋπολογισμός του Δήμου.

3. Η απόφαση αυτή, με τα διαγράμματα, να δημοσιευθεί στην Εφημερίδα της Κυβέρνησης και να ισχύει από την ημέρα της δημοσίευσης.

Καβάλα, 3 Αυγούστου 1995

Ο Νομάρχης

ΙΩΑΝΝΗΣ ΚΑΡΑΤΖΙΩΤΗΣ

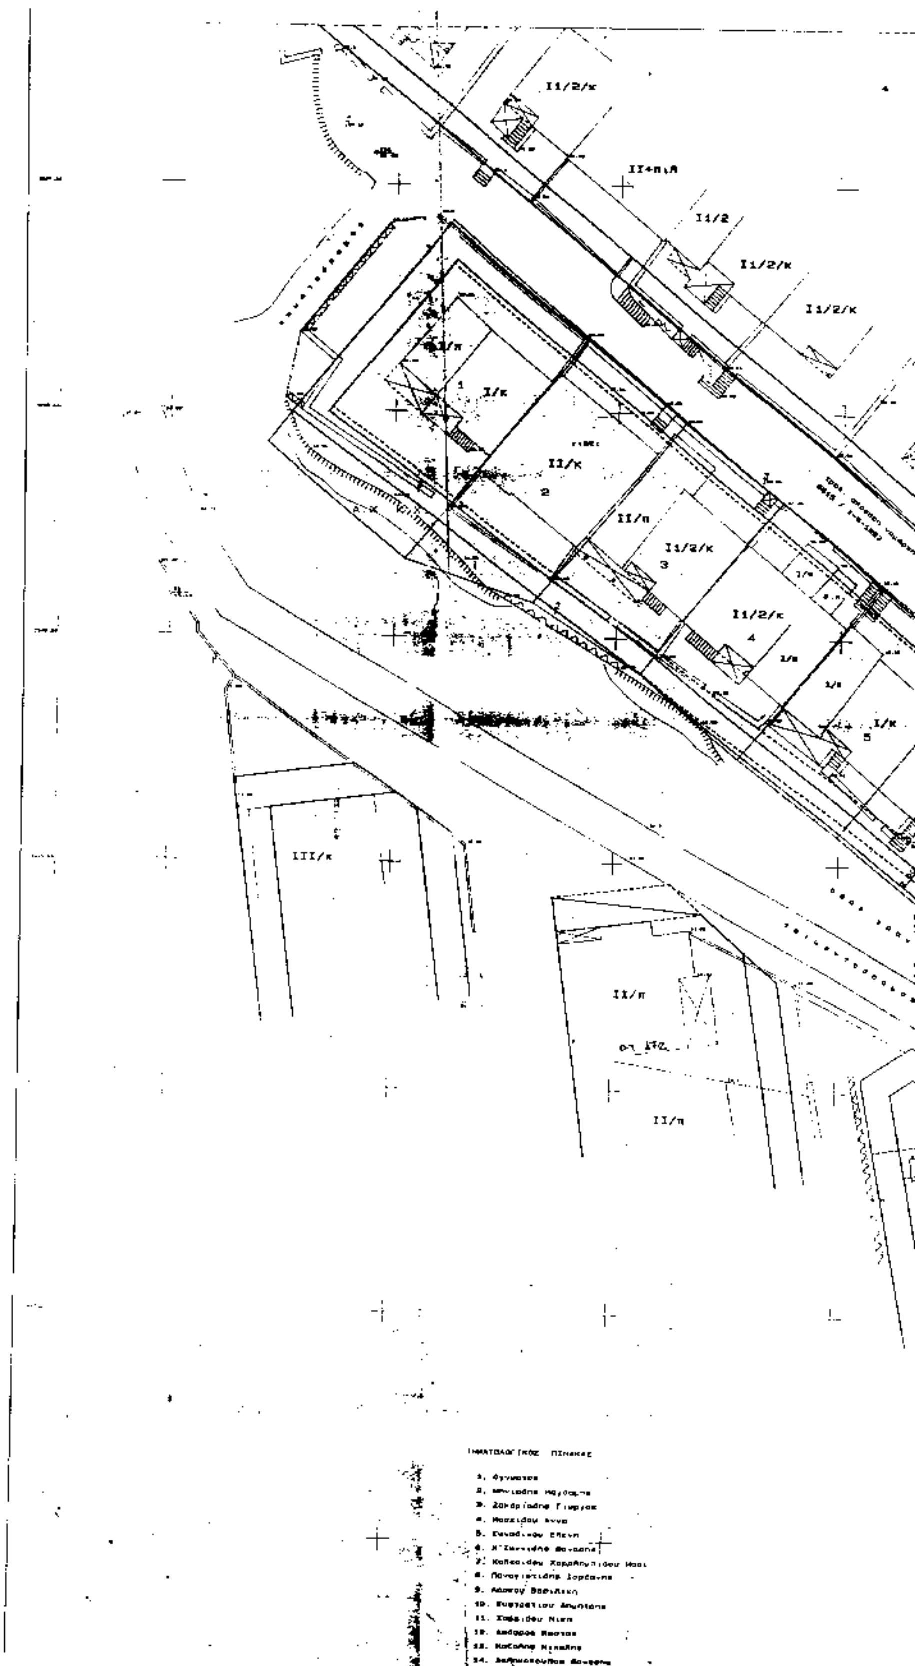

ΟΝΟΜΑΤΟΛΟΓΙΚΟΣ ΠΙΝΑΚΑΣ

1. [illegible]
2. [illegible]
3. [illegible]
4. [illegible]
5. [illegible]
6. [illegible]
7. [illegible]
8. [illegible]
9. [illegible]
10. [illegible]
11. [illegible]
12. [illegible]
13. [illegible]
14. [illegible]

εμβαδόν Α-Β-Γ-Δ-Α: 212.12μ

ΣΥΝΤΕΤΑΓΜΕΝΕΣ		ΚΟΡΥΦΩΝ
Α:	[illegible]	[illegible]
Β:	[illegible]	1022.96
Γ:	[illegible]	[illegible]
Δ:	46.48	[illegible]

Ο.Τ. 181

Ο.Τ. 180

Α.Χ.Κ.Χ.

ΠΟΛΗ: Καβάλα

ΘΕΜΑ: Τροποποίηση ρυμοτομικού σχεδίου

ΘΕΣΗ: Μενάνδρου - Σολωμού - Γραμμού - Ερυθραίας

ΚΛΙΜΑΚΕΣ: 1:200 1:1000

ΘΕΩΡΗΘΗΚΕ

και συνοδεύει την με αριθμό ...... - 1995

Απόφαση του Νομάρχη Καβάλας

Καβάλα ... - 1995

Ο ΔΙΕΥΘΥΝΤΗΣ Δ.Π.

Σ. ΜΠΕΝΕΘΑΣ
ΑΡΧ. ΜΗΧΑΝΙΚΟΣ Α'Β.


III/π

II/π

III/π

I+π/Α

II/κ

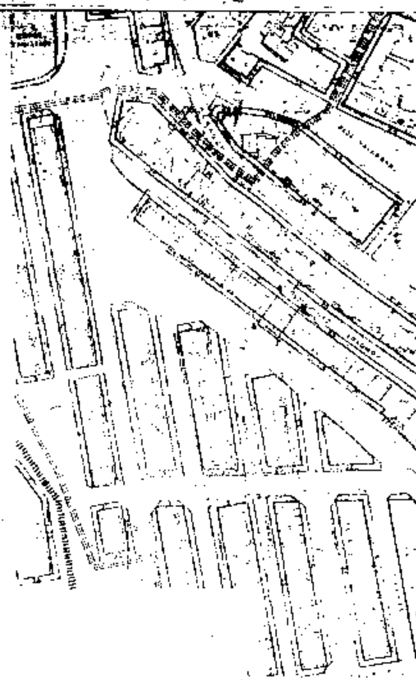

Αριθ. 1692 (3)

Τροποποίηση του ρυμοτομικού σχεδίου Αγιάς με χαρακτηρισμό των ΟΤ 330Α, 330Β, ΟΤ 330Γ και του χώρου ελεύθερου γηπέδου και αθλοπαιδειών σε χώρο για ανέγερση εργατικών κατοικιών από τον ΕΟΚ.

Ο ΝΟΜΑΡΧΗΣ ΛΑΡΙΣΑΣ

Έχοντας υπ' όψη:

1. Τις διατάξεις του Ν.Δ/τος της 17 Ιουλίου 1923 όπως μεταγενέστερα τροποποιήθηκαν και συμπληρώθηκαν και ειδικώτερα τα άρθρα 3, 9, 29 και 7 αυτού.

2. Τις διατάξεις του αν. 314/1968 όπως τροποποιήθηκαν και συμπληρώθηκαν με τις υπ' αριθμ. 1018/71 Ν.Δ. (ΦΕΚ 220/Α) και με την παρ. 3 άρθρου 34 του Ν. 1577/85 (ΦΕΚ 210/Α).

3. Τις διατάξεις του υπ' αριθμ. 183/86 Π.Δ/τος (ΦΕΚ 70/Α) και ειδικώτερα το άρθρο 1 αυτού.

4. Τις διατάξεις του 947/1979 (ΦΕΚ 47/Α) και ειδικώτερα το άρθρο 62 αυτού. παρ. 1.

5. Την υπ' αριθμ. 20/1995 απόφαση του Κοινοτικού Συμβουλίου της Κοινότητας Αγιάς για τροποποίηση του ρυμοτομικού σχεδίου Αγιάς με χαρακτηρισμό των ΟΤ 330Α, 330Β και ΟΤ 330Γ και του χώρου Ελευθέρου γηπέδου και αθλοπαιδειών σε χώρο για ανέγερση εργατικών από τον ΟΕΚ.

6. Την υπ' αριθμ. 263/28.6.95 γνωμοδότηση του Συμβουλίου Χωροταξίας Οικισμού και Περιβάλλοντος του Ν. Λάρισας όπως διατυπώθηκε στο πρακτικό της 9η2 συνεδρίας.

Επειδή η προτεινόμενη τροποποίηση αποβαίνει σε όφελος του κοινωνικού συνόλου, αφού έχει σαν σκοπό την κατασκευή κατοικιών για στέγαση αστέγων πολιτών, αποφασίζουμε:

Άρθρο 1. Εγκρίνουμε την τροποποίηση του ρυμοτομικού σχεδίου Αγιάς με χαρακτηρισμό των ΟΤ 330Α, 330Β, ΟΤ330Γ και του χώρου ελεύθερου γηπέδου και αθλοπαιδειών σε χώρο για ανέγερση εργατικών κατοικιών απ' τον ΟΕΚ όπως φαίνεται στα σχέδια που συνοδεύουν αυτή την απόφαση.

Άρθρο 2. Με τις διατάξεις της παρούσας απόφασης δεν επιφέρεται αύξηση της δαπάνης του κρατικού προϋπολογισμού.

Η ισχύς της παρούσας απόφασης αρχίζει από τη δημοσίευση στην εφημερίδα της Κυβερνήσεως.

Η παρούσα απόφαση να δημοσιευθεί στην Εφημερίδα της Κυβερνήσεως.

Λάρισα, 28 Ιουλίου 1995


Ο Νομάρχης

ΙΩΑΝΝΗΣ ΦΛΩΡΟΣ

ΤΟΠΟΓΡΑΦΙΚΟ ΔΙΑΓΡΑΜΜΑ ΤΡΟΠΟΠΟΙΗΣΗΣ ΤΟΥ ΡΥΜΟΤΟΜΙΚΟΥ ΣΧΕΔΙΟΥ ΑΓΙΑΣ

ΥΠΟΜΝΗΜΑ

ΘΕΜΑ : α)Δημιουργία πεζοδρόμου μεταξύ Ο.Τ. 330Γ και του χώρου ελεύθερου υπαίθρου-αθλοπαιδειών, πλάτους 5μ.
β)Αποχαρακτηρισμός του χώρου Ελεύθερου Υπαίθρου – Αθλοπαιδειών στο ΟΤ 330Γ και ένταξή του στο Ο.Τ. 330Β.
γ)Κατάργηση του χώρου Πάρκινγκ στο 330Β.
δ)Κατάργηση των πεζοδρόμων μεταξύ ΟΤ 330Α ΟΤ 330Β και ΟΤ 330Γ.
ε)Τροποποίηση του ΟΤ 330Α.

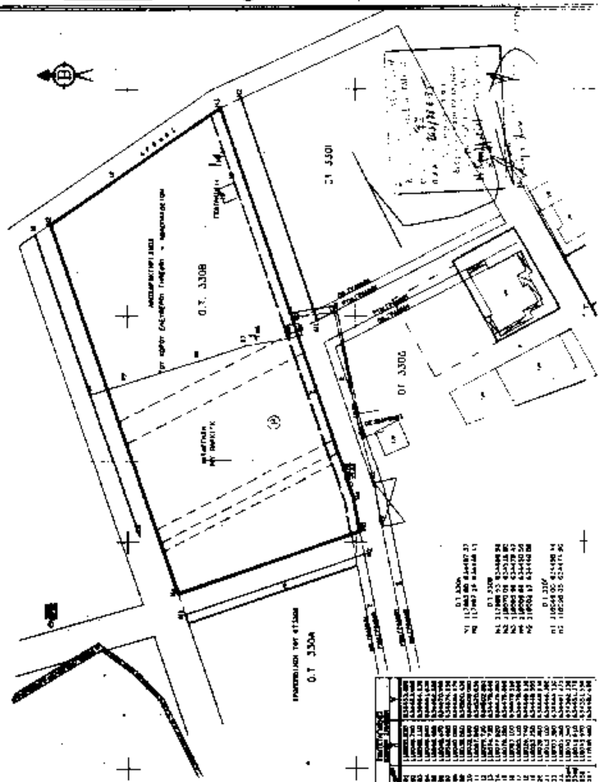

ΑΠΟΣΠΑΣΜΑ ΕΓΚΕΚΡΙΜΕΝΟΥ ΡΥΜΟΤΟΜΙΚΟΥ ΣΧΕΔΙΟΥ
ΚΛΙΜΑΚΑ 1:1000

